



中广核陆丰海洋工程基地水工工程（码头）项目进港航道维护性疏浚平面布置图

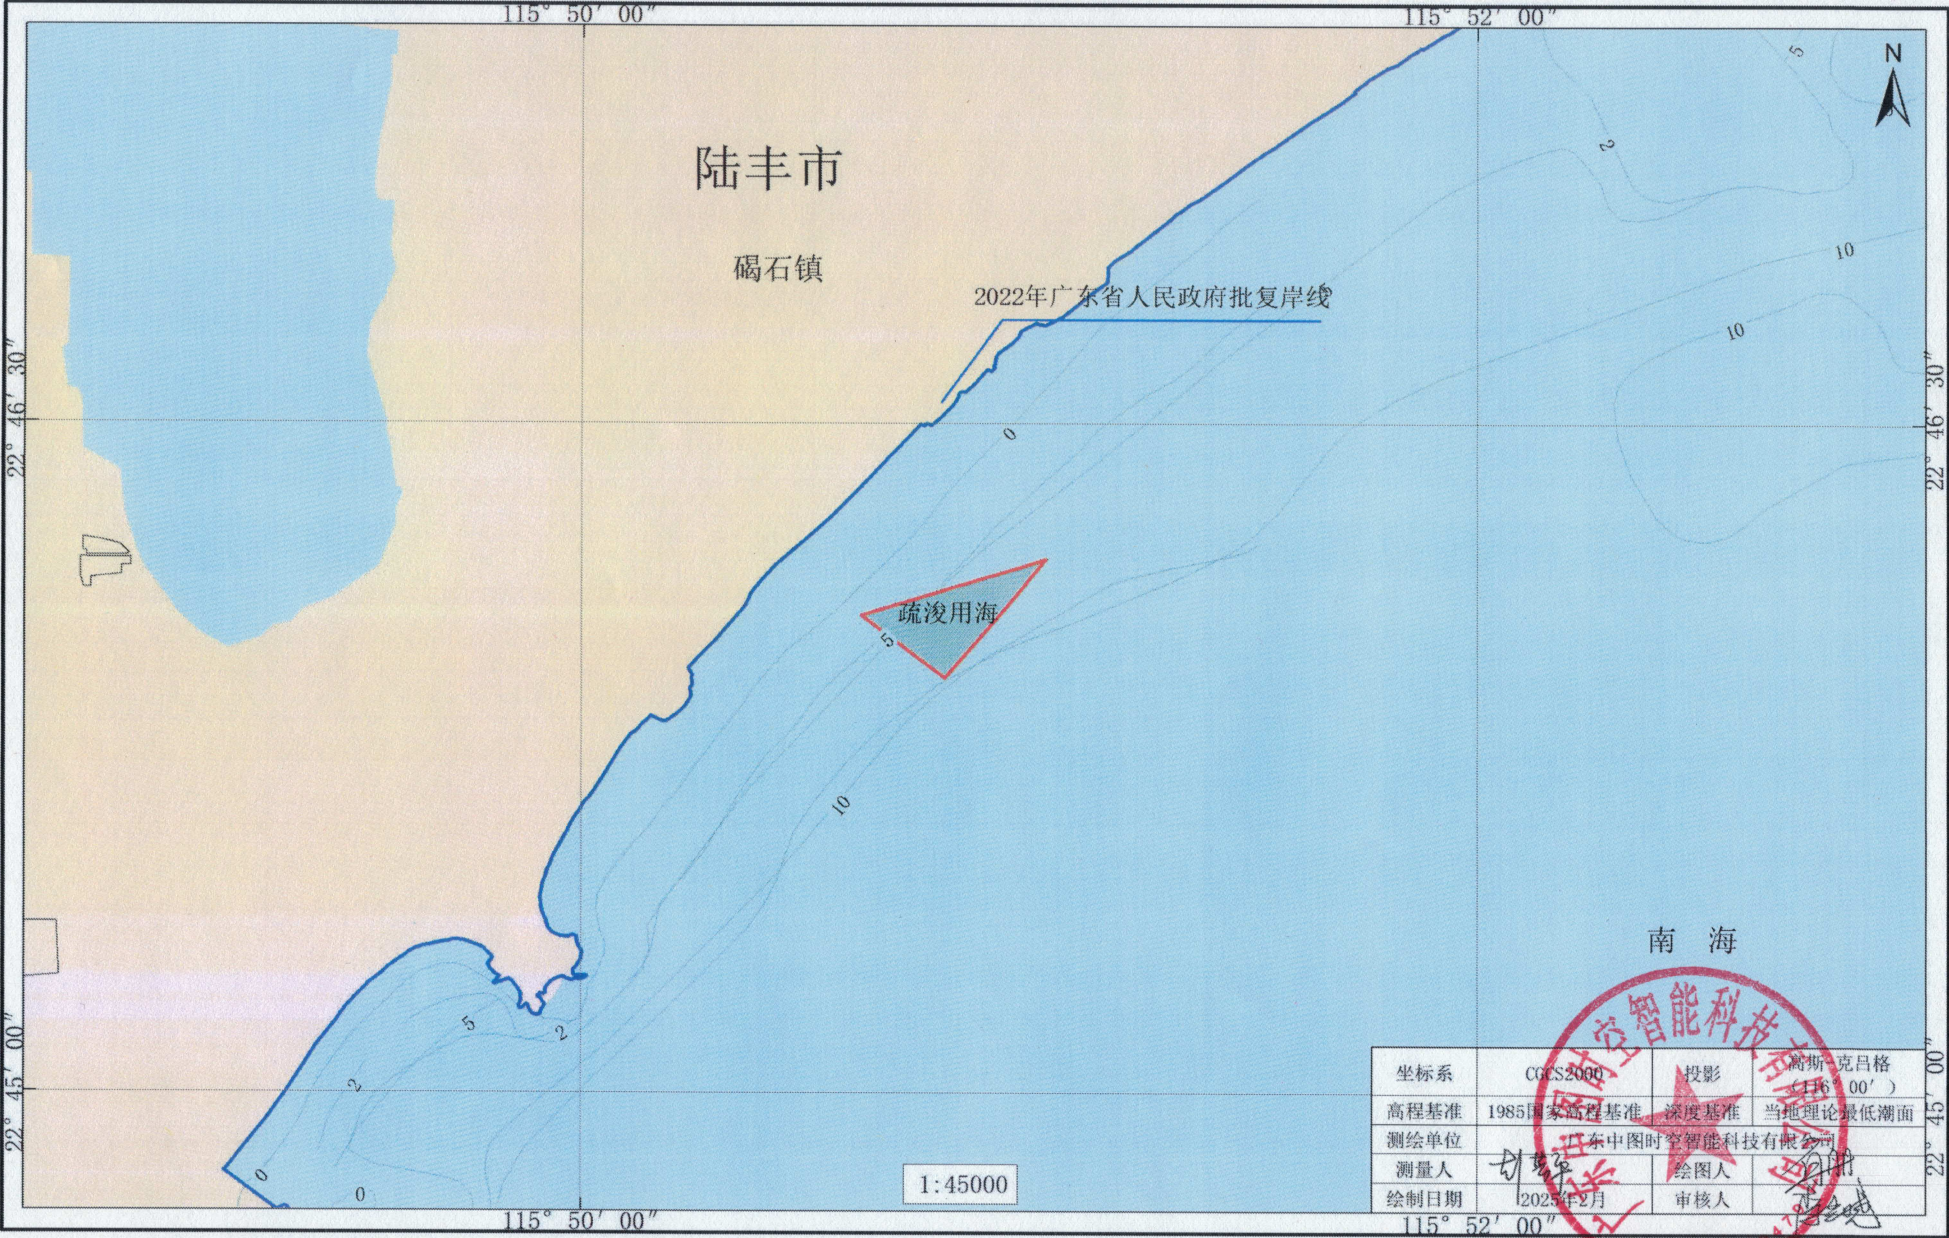

中广核陆丰海洋工程基地水工工程（码头）项目进港航道维护性疏浚宗海位置图

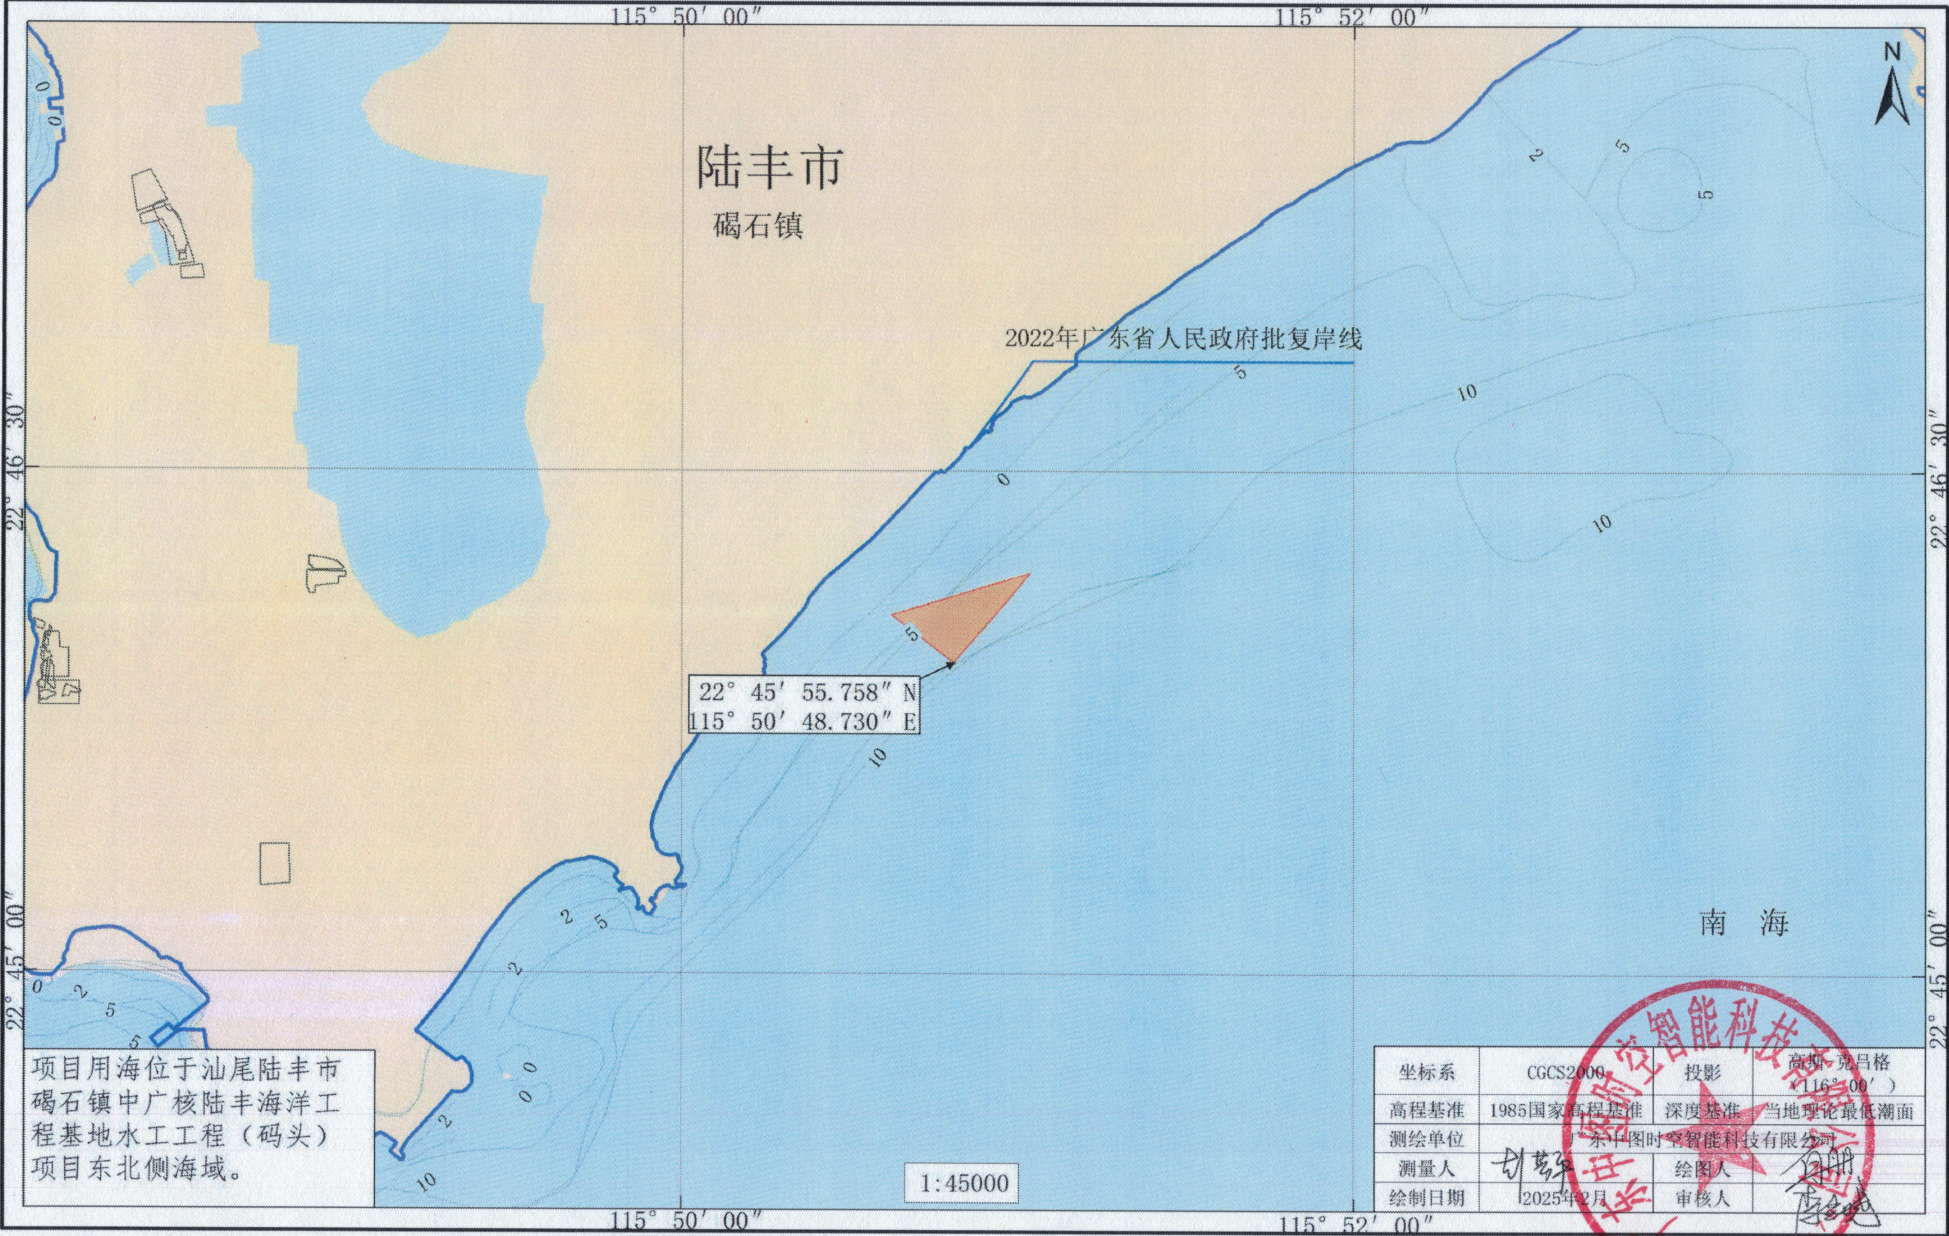

中广核陆丰海洋工程基地水工工程（码头）项目进港航道维护性疏浚 宗海界址图

