


彩色平面图



总平面图 1:500



现状概况

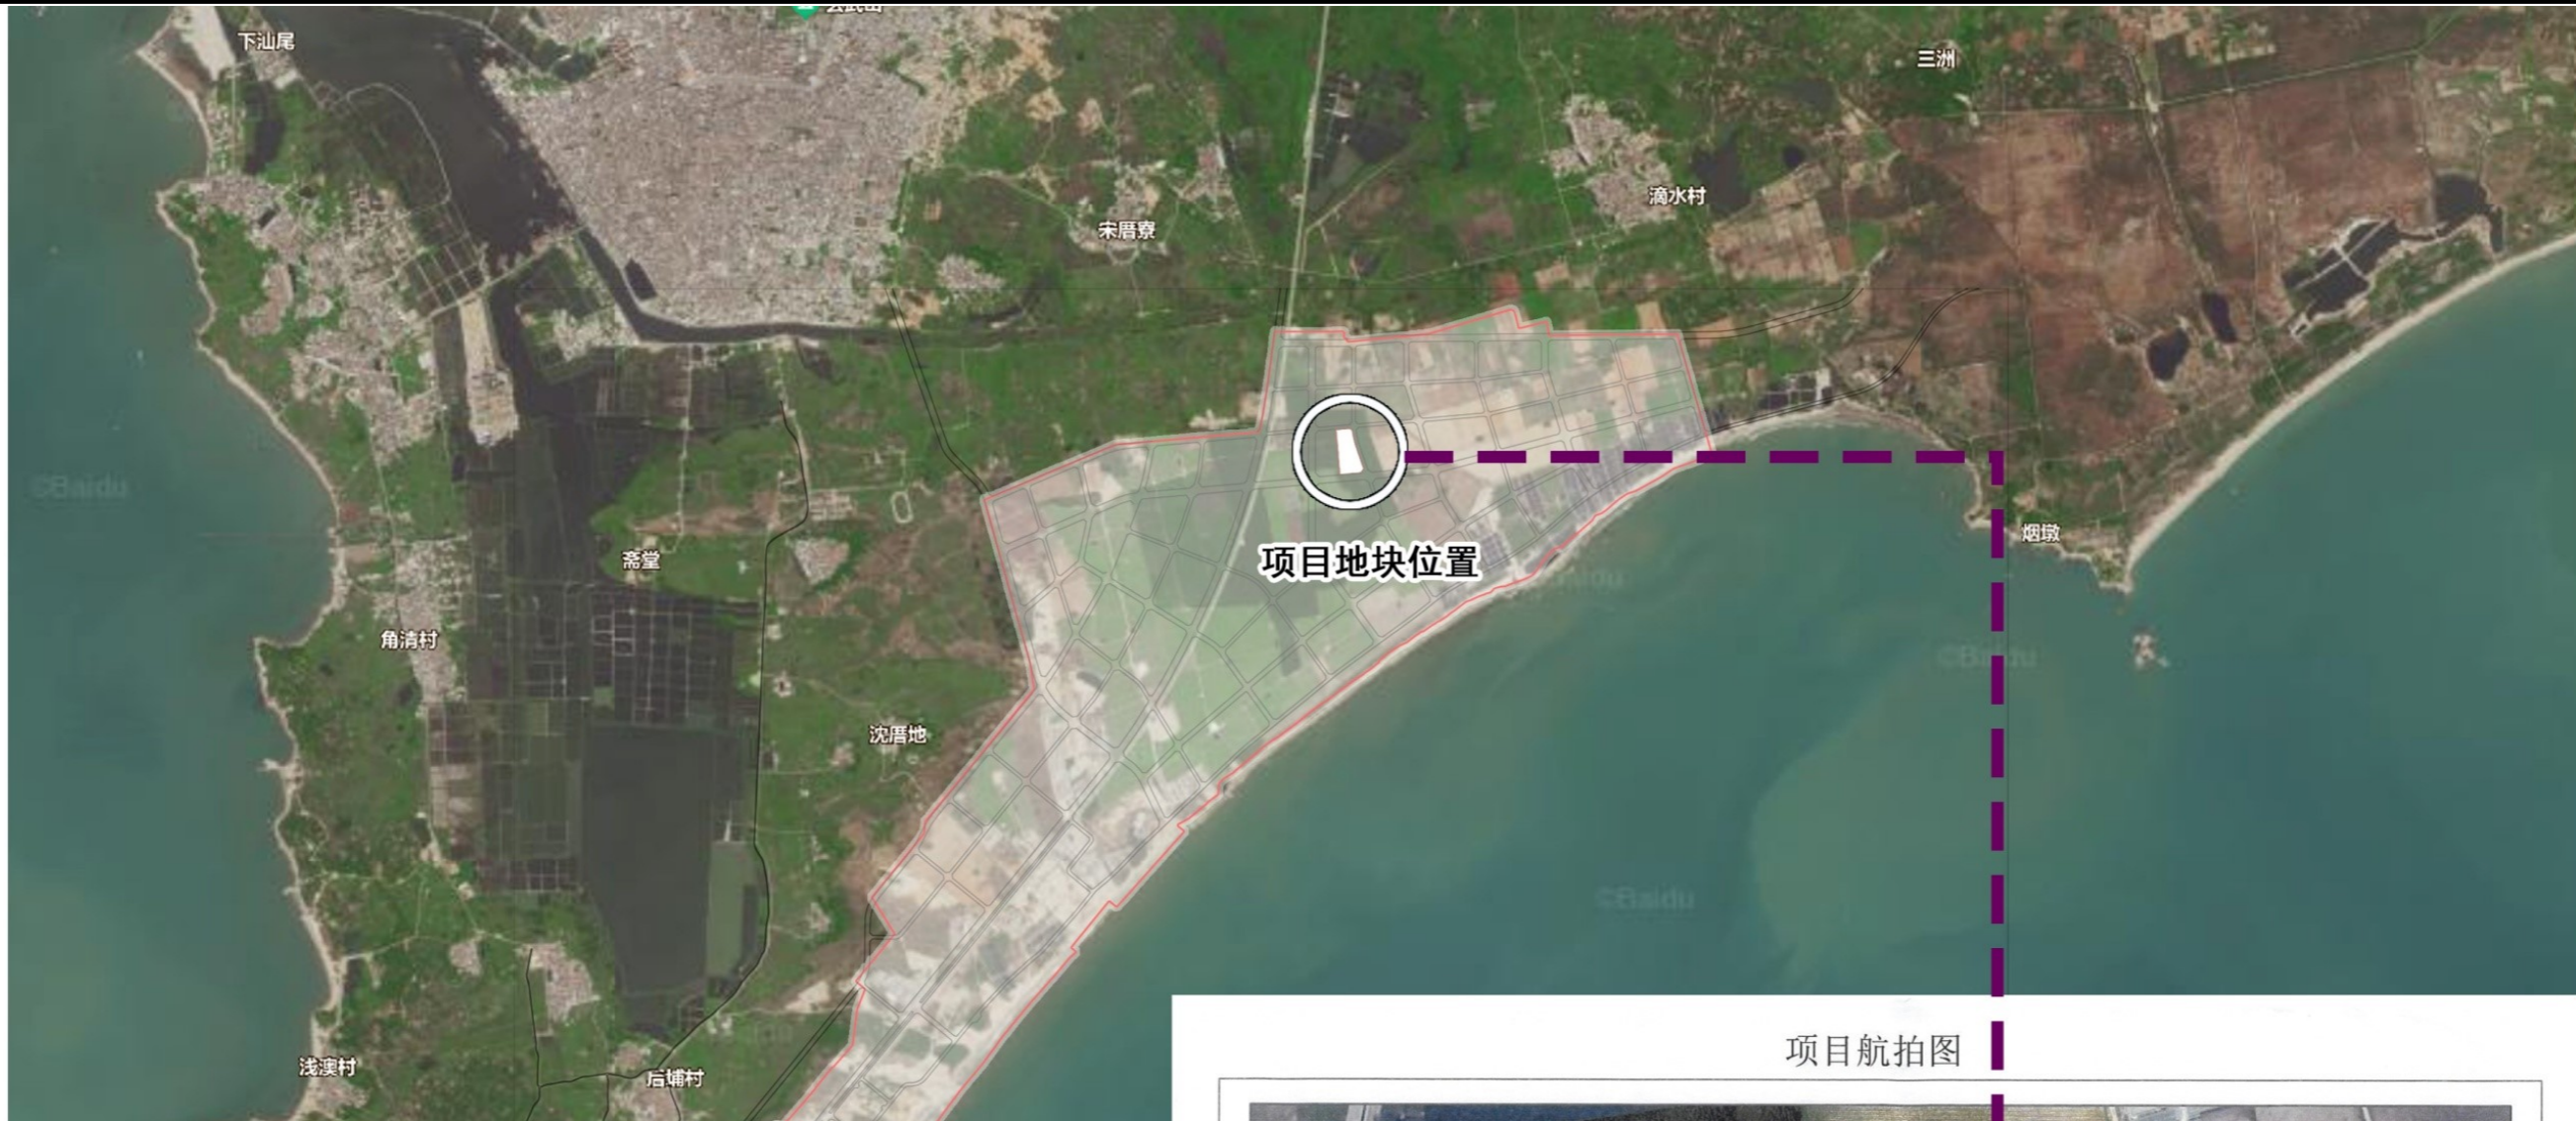

项目航拍图

